


№ п/п	Наименование	Обозначения
1	Шкаф пожарной сигнализации "ШПС-12".	ШПС ХА
2	Пульт контроля и управления "С2000М".	ARK
3	Блок индикации с клавиатурой "С2000-БКИ".	НА
4	Источник бесперебойного питания "ИБП UPS".	GB
5	Адресно-аналоговый дымовой пожарный извещатель "ДИП-34А".	ВТНА
6	Адресный тепловой пожарный извещатель "С2000-ИП-02-02".	ВТКА
7	Извещатель пожарной ручной адресный "ИПР 513-3А".	ВТМА
8	Комбинированная система оповещения "SX-480".	SC-480 ARKD
9	Настенный громкоговоритель "ИР-06Т". Потолочный громкоговоритель "ИР-06Т".	BIAD BIAD
10	Оповещатель световой (Табло Выход) "Блик-PII".	ВЫХОД BIAL
11	Блок разветвительно-изолирующий "БРИЗ исп.01".	БРИЗ исп.01
12	Блок разветвительно-изолирующий "БРИЗ".	БРИЗ
13	Адресный расширитель "С2000-АР2".	С2000-АР2
14	Извещатель пожарный дымовой линейный однопозиционный "ИП212-52М".	ВТНЛ
15	Кабель интерфейса RS-485 "КОПСЭВн(а)-FRLS FE180 1х2х1,0мм (0,75мм <sup>2</sup> )".	---
16	Кабель двурядовой адресной линии "КОПСЭВн(а)-FRLS FE180 1х2х1,0мм (0,75мм <sup>2</sup> )".	---
17	Кабель системы оповещения "КОПСЭВн(а)-FRLS FE180 1х2х1,5мм <sup>2</sup> ".	---
18	Кабель системы электропитания "ВВГн(А)-FRLS 3х1,5мм <sup>2</sup> ".	---
19	Кабель линии питания 12В "КОПСЭВн(а)-FRLS FE180 1х2х1,0мм (0,75мм <sup>2</sup> )".	---
20	Уличные IP-видеокамеры.	---
21	Внутренние IP-видеокамеры.	---
22	Видеорегистраторы IP 32-х каналные.	---
23	ЖК-видеомонитор 21"	---
24	Кабели системы уличного FTP+PBC 2х1,5 мм <sup>2</sup> и внутреннего FTP Cat5e 24AWG IP-видеонаблюдения.	---


Экспликация помещений.

Номер п/п	Наименование помещения	Номер п/п	Наименование помещения
1	Кафе	18	Лестница на 2-й этаж
2	Магазин 1	19	Службное помещение
3	Магазин 2	20	Коридор
4	Магазин 3	21	Склад с проходами
5	Магазин 4	22	Э/щитовая
6	Магазин 5	23	Сан. узел
7	Торговый зал	24	Касса
8	Вход в магазин	25	Коридор
9	Горячий цех	26	Коридор
10	Овощной цех	27	Зона пекарни
11	Мясной цех	28	Пом. пекарни
12	Загрузка	29	Кондитерская фасовка
13	Агрегатная	30	Сан. узел
14	Мясной цех	31	Офис
15	Пом. обвалки	32	Мониторная
16	Пом. мясная	33	Лестница на 2-й этаж
17	Пом. мясная	34	Коридор

Компоновка шкафа пожарной сигнализации (ШПС).

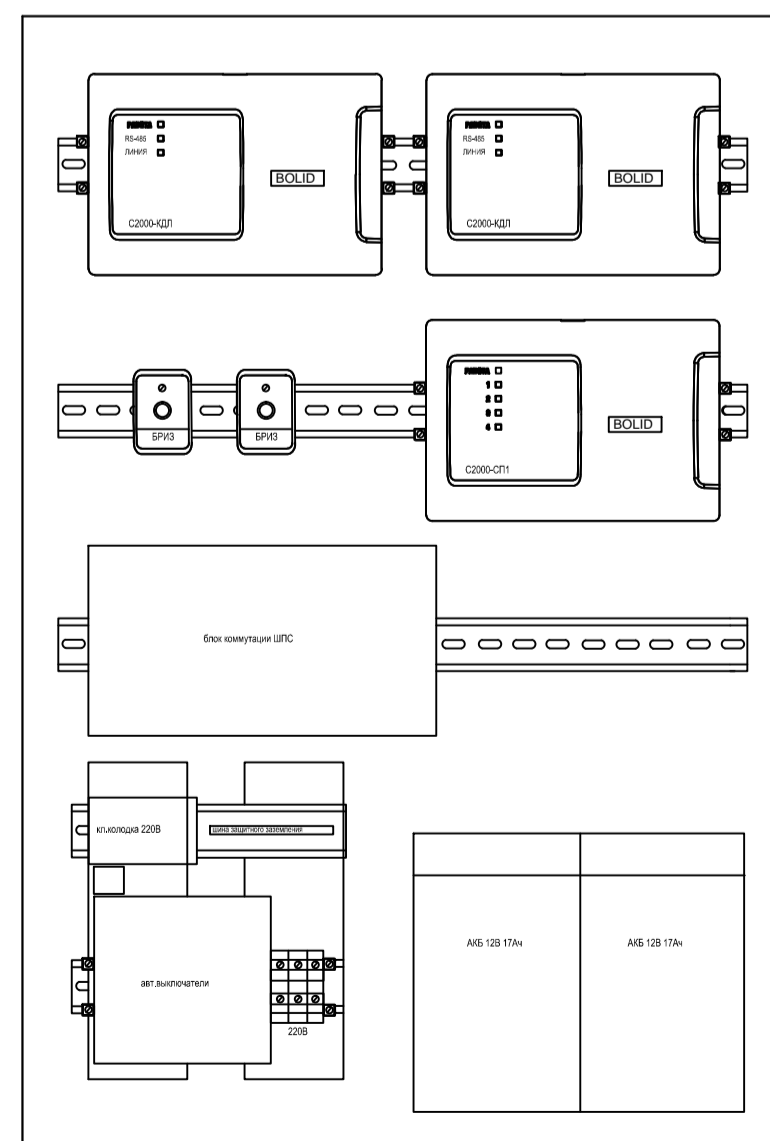

Размещение оборудования системы АПС на посту охраны.

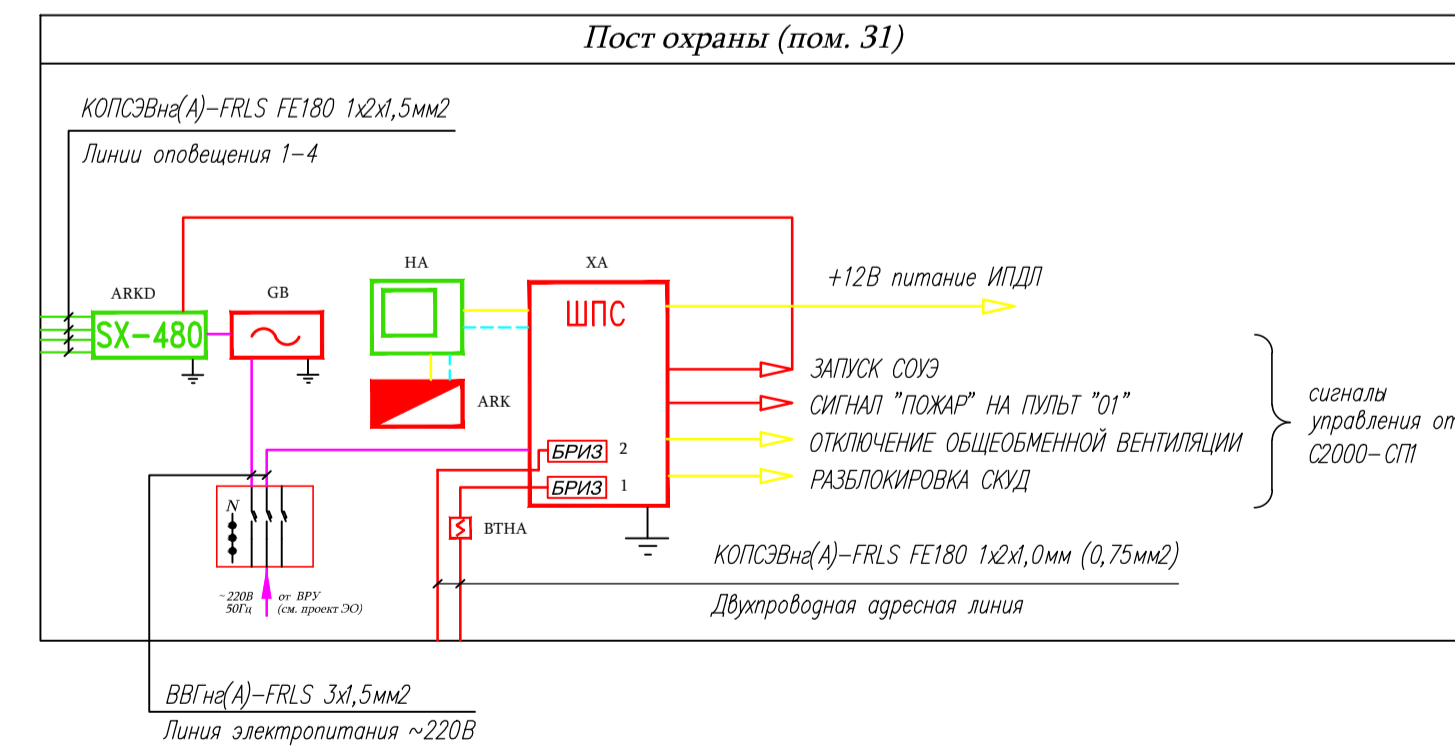

XX-01П-АПС			
2-х этажный торговый центр			
по адресу: _____			
Изм.	Куч.	Лист	№ док.
Разработал	Подп.	Дата	
Системы автоматической пожарной сигнализации и видеонаблюдения			Страница Лист Листов
План сети системы АПС и СВН 1-го этажа.			P
ООО "Интеллектуальные системы безопасности"			