

# План 1-20 этажа

## ЭКСПЛИКАЦИЯ ПОМЕЩЕНИЙ

№	Наименование помещений	площ., м <sup>2</sup>
1	Вестибюль	11,9
2	Холл	34,5
3	Хозяйственное помещение	20,5
4	Кухня	23,9
5	Гостиная	45,5
6	Каминная	25,5
7	Санузел	6,1
8	Кабинет	17,5
9	Столовая	24,4

### Условные обозначения:

- шкаф СС
- пожарный извещатель (П) – 9 шт.
- охранный ИК-извещатель (О) – 8 шт.
- адресный коммутатор (АК) – 2 шт.
- уличные IP-видеокамеры – К(у) – 8 шт.
- внутренние IP-видеокамеры – К(вн) – 6 шт.
- кнопочная настенная панель управления – КПУ
- сенсорная панель управления – СПУ
- встраиваемая потолочная АС (акустическая система).
- настенная уличная АС (акустическая система).
- абонентская панель домофона (д) – 2 шт.
- стойка с АВ-оборудованием мультимедиа
- розетка телефонная tel – 4 шт.
- розетки телевизионные TV/STV – 4 шт.
- розетка Ethernet – 5 шт.

1 кабель системы IP-видеонаблюдения на 2-й этаж (К(вн)12)


4 кабеля телефонных с 1-го этажа в серверную (гориз.)  
4 кабеля телефонных с 2-го этажа в серверную (гориз.)  
1 кабель телефонный с 3-го этажа в серверную (гориз.)  
2 кабеля домофонов с 1-го этажа в серверную (гориз.)  
1 кабель домофонов с 2-го этажа в серверную (гориз.)  
1 кабель домофонов с 3-го этажа в серверную (гориз.)

2 кабеля питания d со 2-го и 3-го этажей  
6 кабелей tel и 2 кабеля d со 2-го и 3-го этажей  
8 кабелей int и 6 кабелей TV/STV со 2-го и 3-го этажей

кабель системы ОПС на 2-3-й этаж  
2 ШС (2-3-й этаж)

2 кабеля системы ОПС в серверную (вертик.)  
1 ШС (1-й этаж)  
2 ШС (2-3-й этаж)

7 кабелей системы IP-видеонаблюдения  
4 на 2-й этаж (К(вн)21-24)  
3 на 3-й этаж (К(вн)31-33)

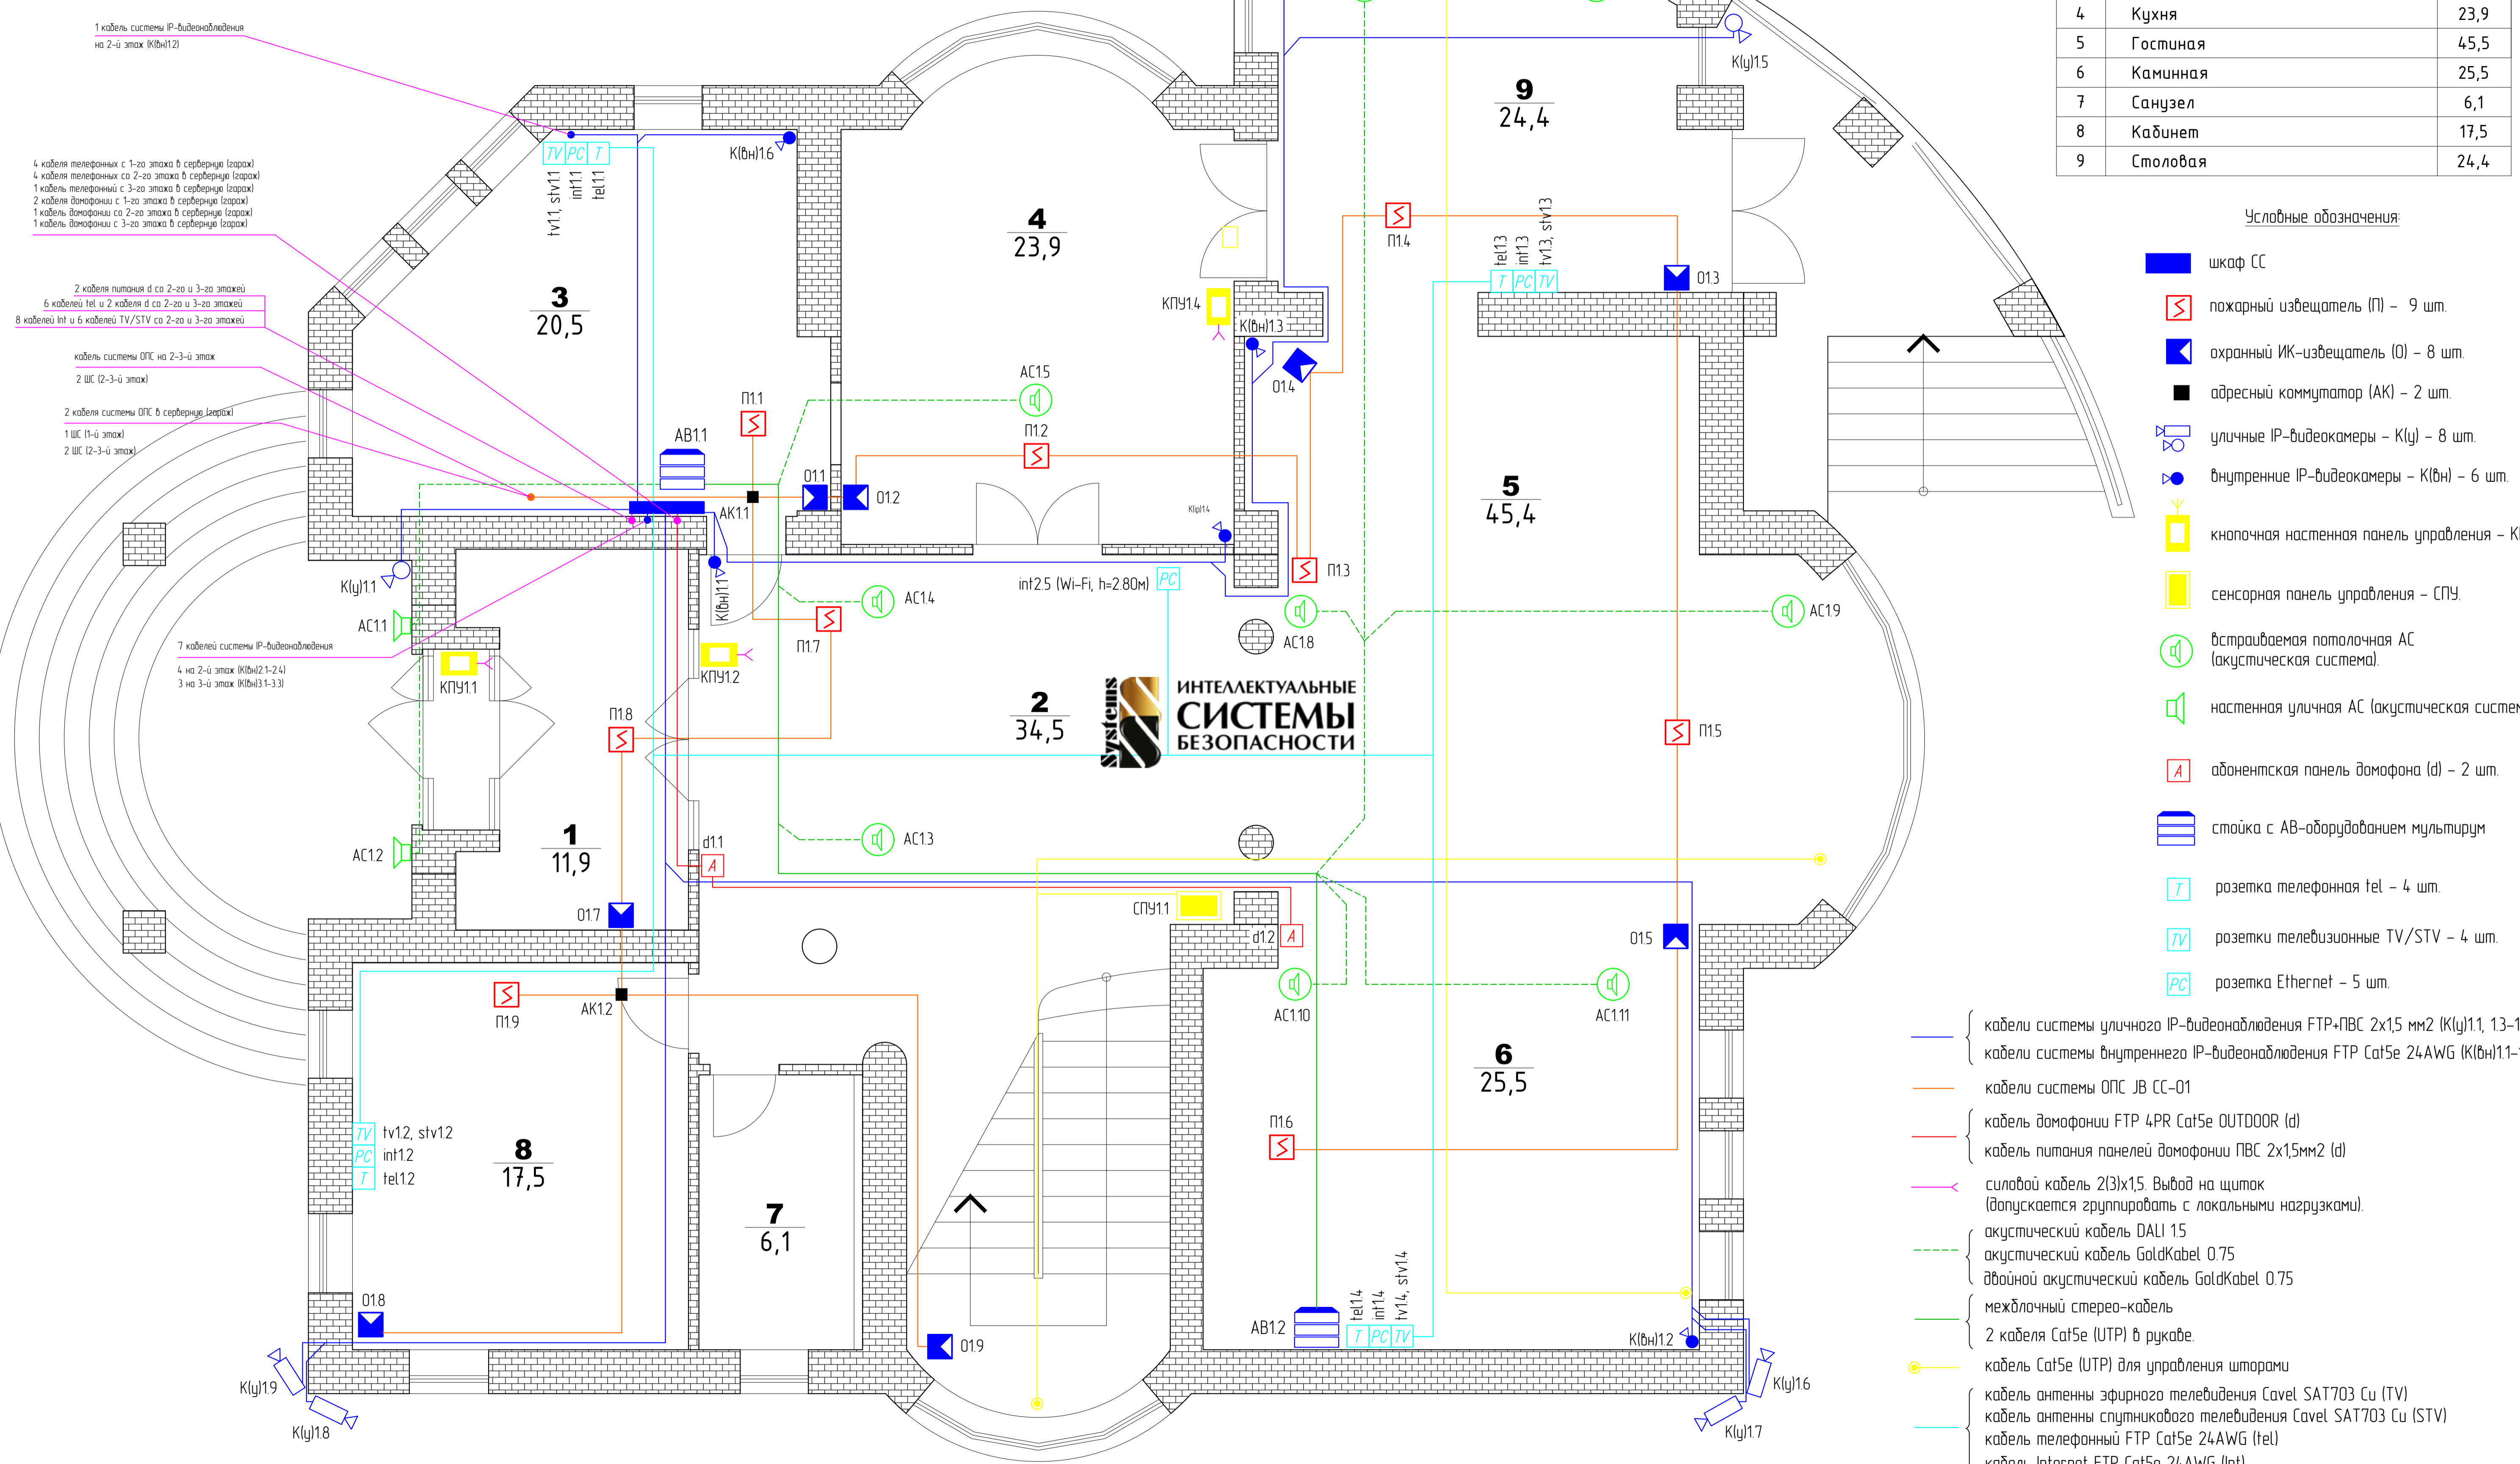

- кабели системы уличного IP-видеонаблюдения FTP+PVC 2x1,5 мм2 (К(у)11, 13-19)
- кабели системы внутреннего IP-видеонаблюдения FTP Cat5e 24AWG (К(вн)11-16)
- кабели системы ОПС JB СС-01
- кабель домофонов FTP 4PR Cat5e OUTDOOR (d)
- кабель питания панелей домофонов PVC 2x1,5мм2 (d)
- силовой кабель 2(3)х1,5. Вывод на щиток (допускается группировать с локальными нагрузками).
- акустический кабель DALI 15
- акустический кабель GoldKabel 0.75
- двойной акустический кабель GoldKabel 0.75
- межлочный стерео-кабель
- 2 кабеля Cat5e (UTP) в рукаве
- кабель Cat5e (UTP) для управления шторами
- кабель антенны эфирного телевидения Cavet SAT703 Cu (TV)
- кабель антенны спутникового телевидения Cavet SAT703 Cu (STV)
- кабель телефонный FTP Cat5e 24AWG (tel)
- кабель Internet FTP Cat5e 24AWG (int)

Составлено	
Изм. № подл.	Взам. инв. №
Подп. и дата	
Имя № подл.	

				XX-01П-СС		
				3-х этажный загородный дом		
				по адресу: _____		
Изм.	К.уч.	Лист	ВзДок.	Подп.	Дата	Страница
						Лист
						Листов
Разработал				Слаботочные системы		Р
				План сети слаботочных систем 1-го этажа		15
				ООО "Интеллектуальные системы безопасности"		
				Формат А1		